


SCHEMAT PRZEKROJU BOISKA PIŁKARSKIEGO Z TRAWY SYNTETYCZNEJ na podbudowie przepuszczalnej powierzchniowo

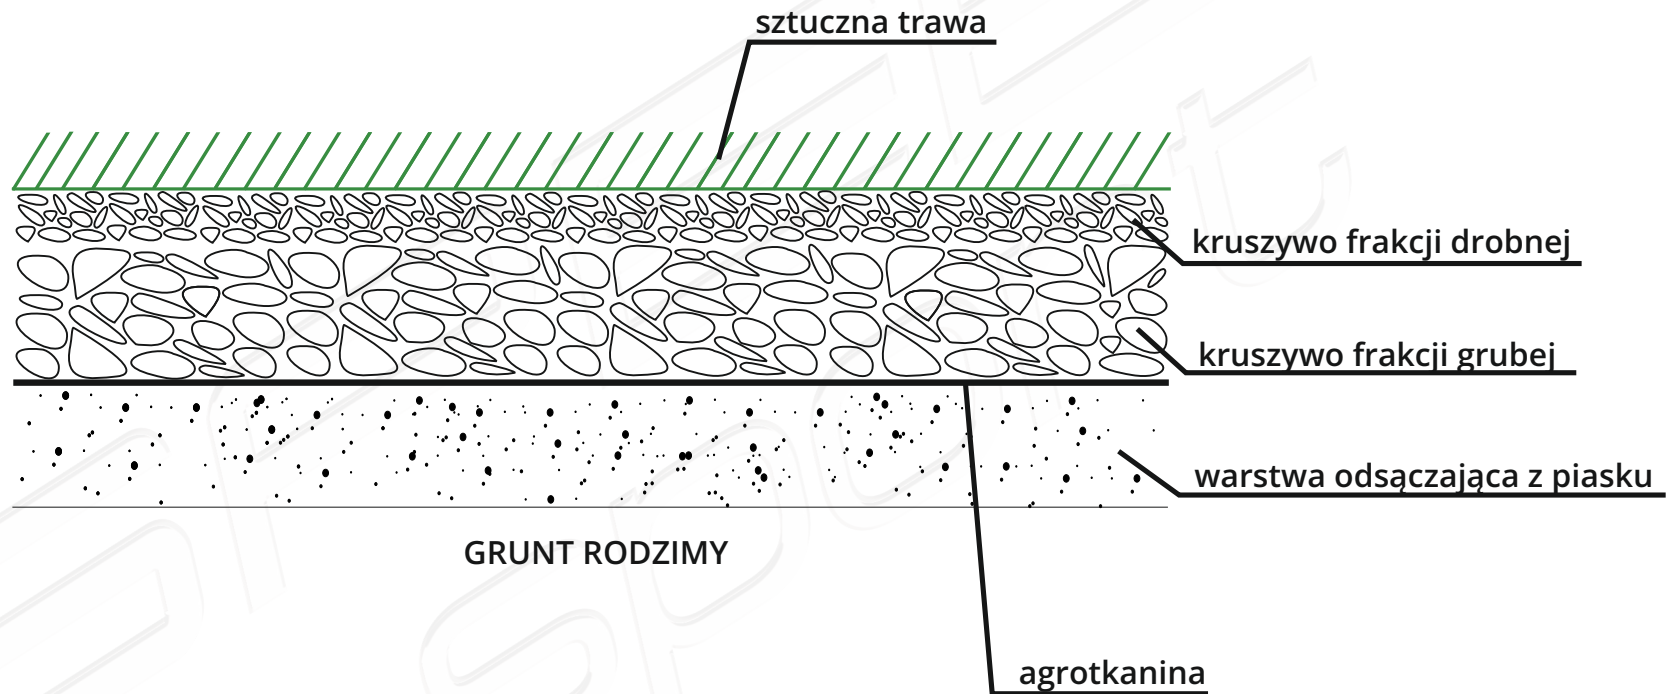

Grubość poszczególnych warstw jest indywidualnie dobierana do istniejących warunków gruntowych