


SCHEMAT PRZEKROJU BOISKA PIŁKARSKIEGO Z TRAWY SYNTETYCZNEJ na podbudowie przepuszczalnej powierzchniowo z systemem SPEEDsport SHOCK PAD

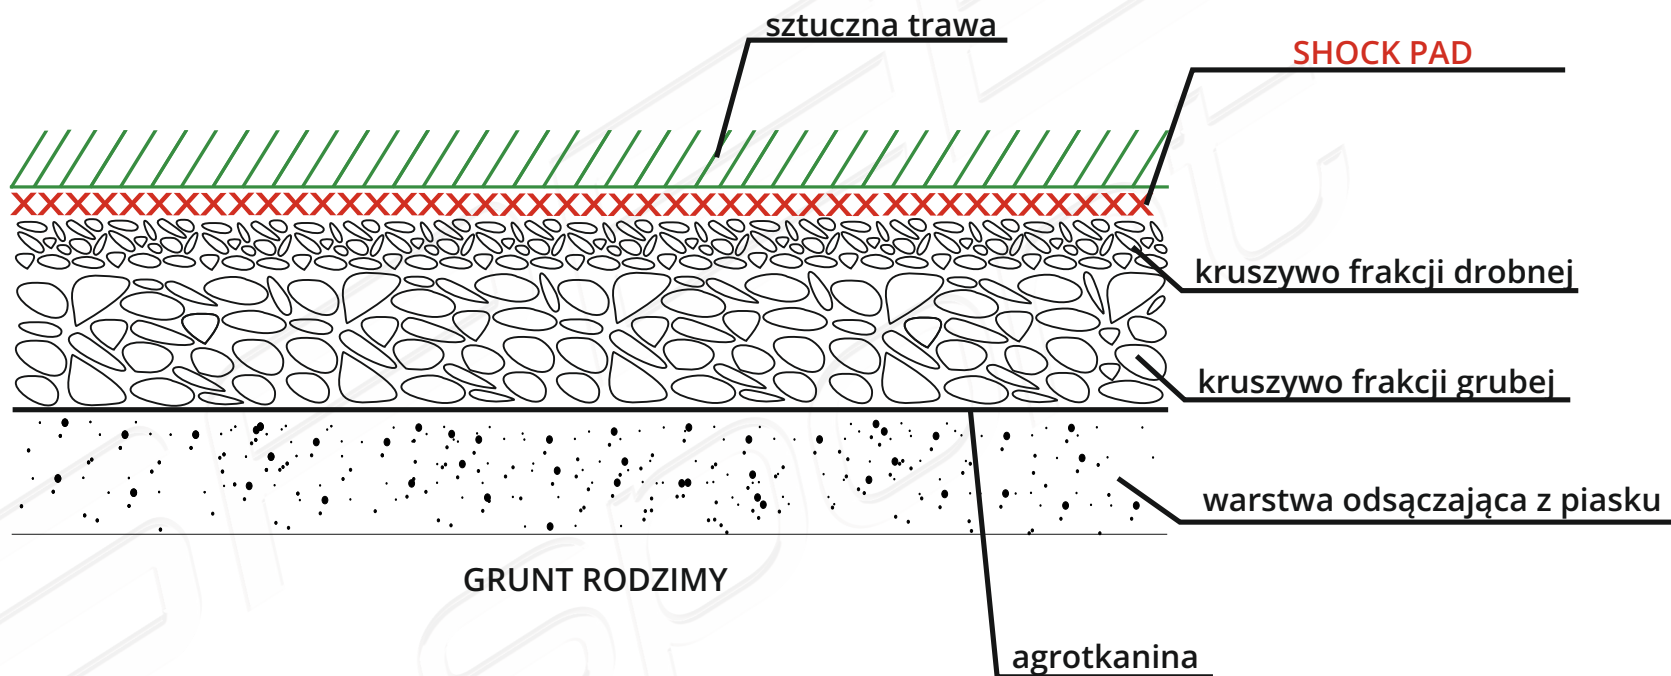

Grubość poszczególnych warstw jest indywidualnie dobierana do istniejących warunków gruntowych