


# SCHEMAT PRZEKROJU BOISKA PIŁKARSKIEGO Z TRAWY NATURALNEJ na podbudowie przepuszczalnej powierzchniowo

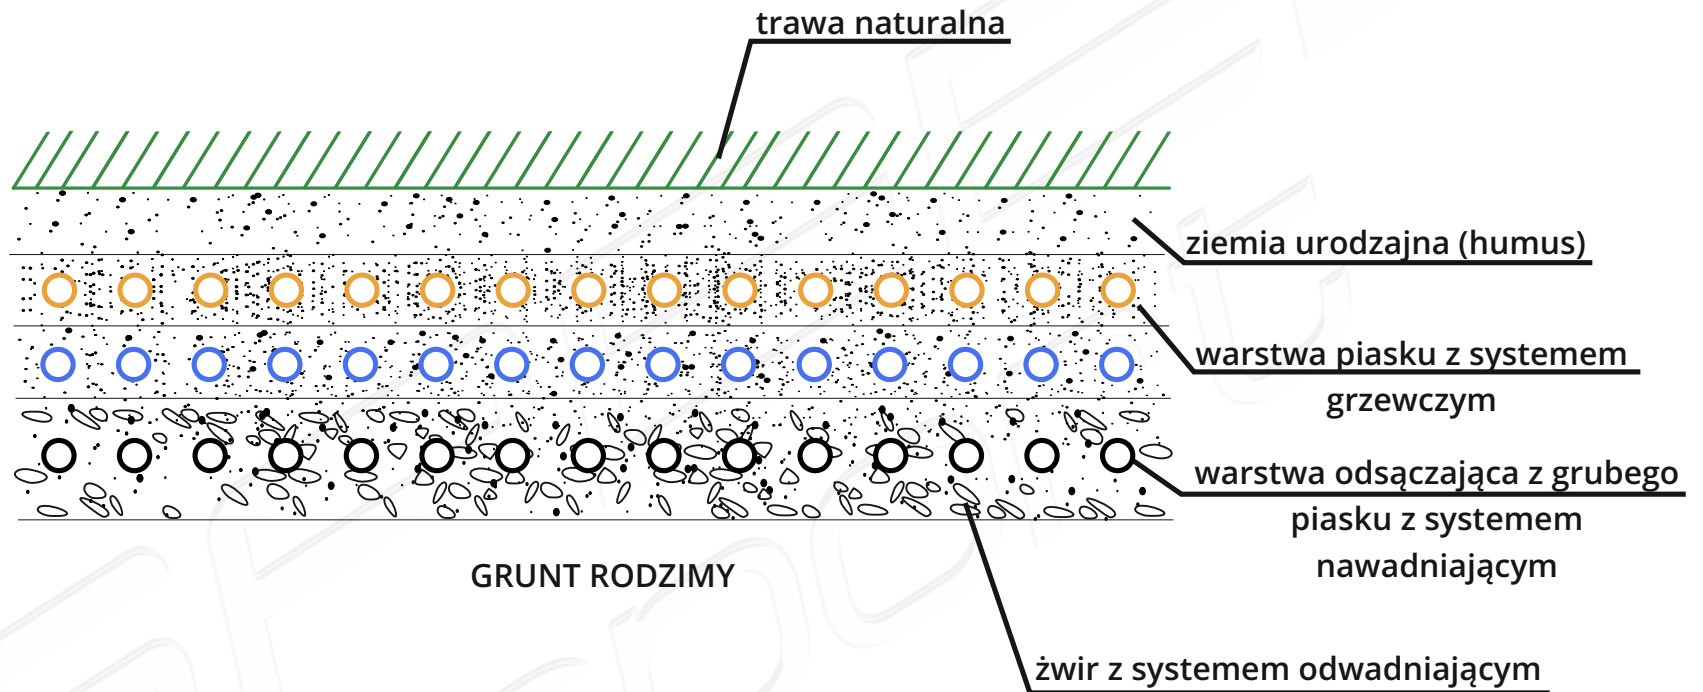

Grubość poszczególnych warstw jest indywidualnie dobierana do istniejących warunków gruntowych