SCHEMAT PRZEKROJU BOISKA MOBILNEGO
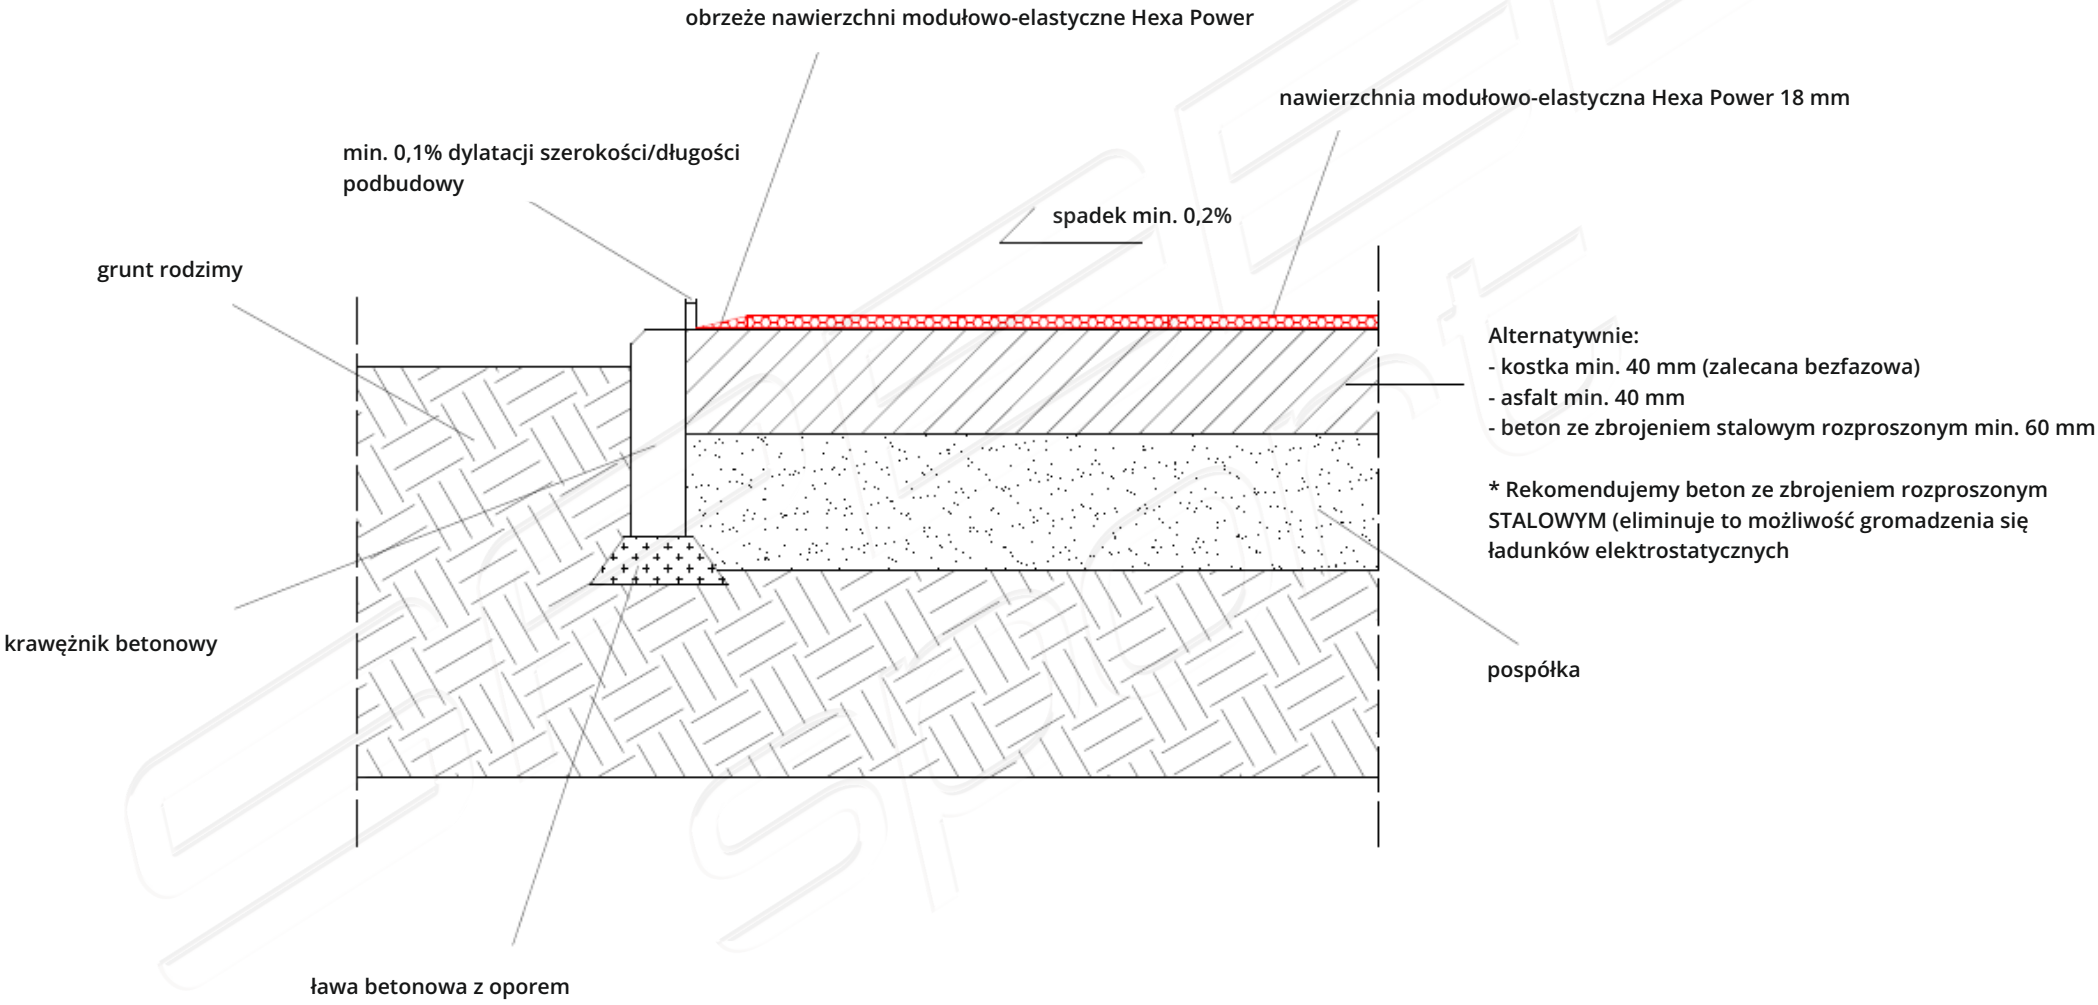
z nawierzchnią polipropylenową
na podbudowie twardej nieprzepuszczalnej powierzchniowo
HARD COURT